


Dachgeschoss nach Aufstockung
vom Flachdach zum Satteldach!

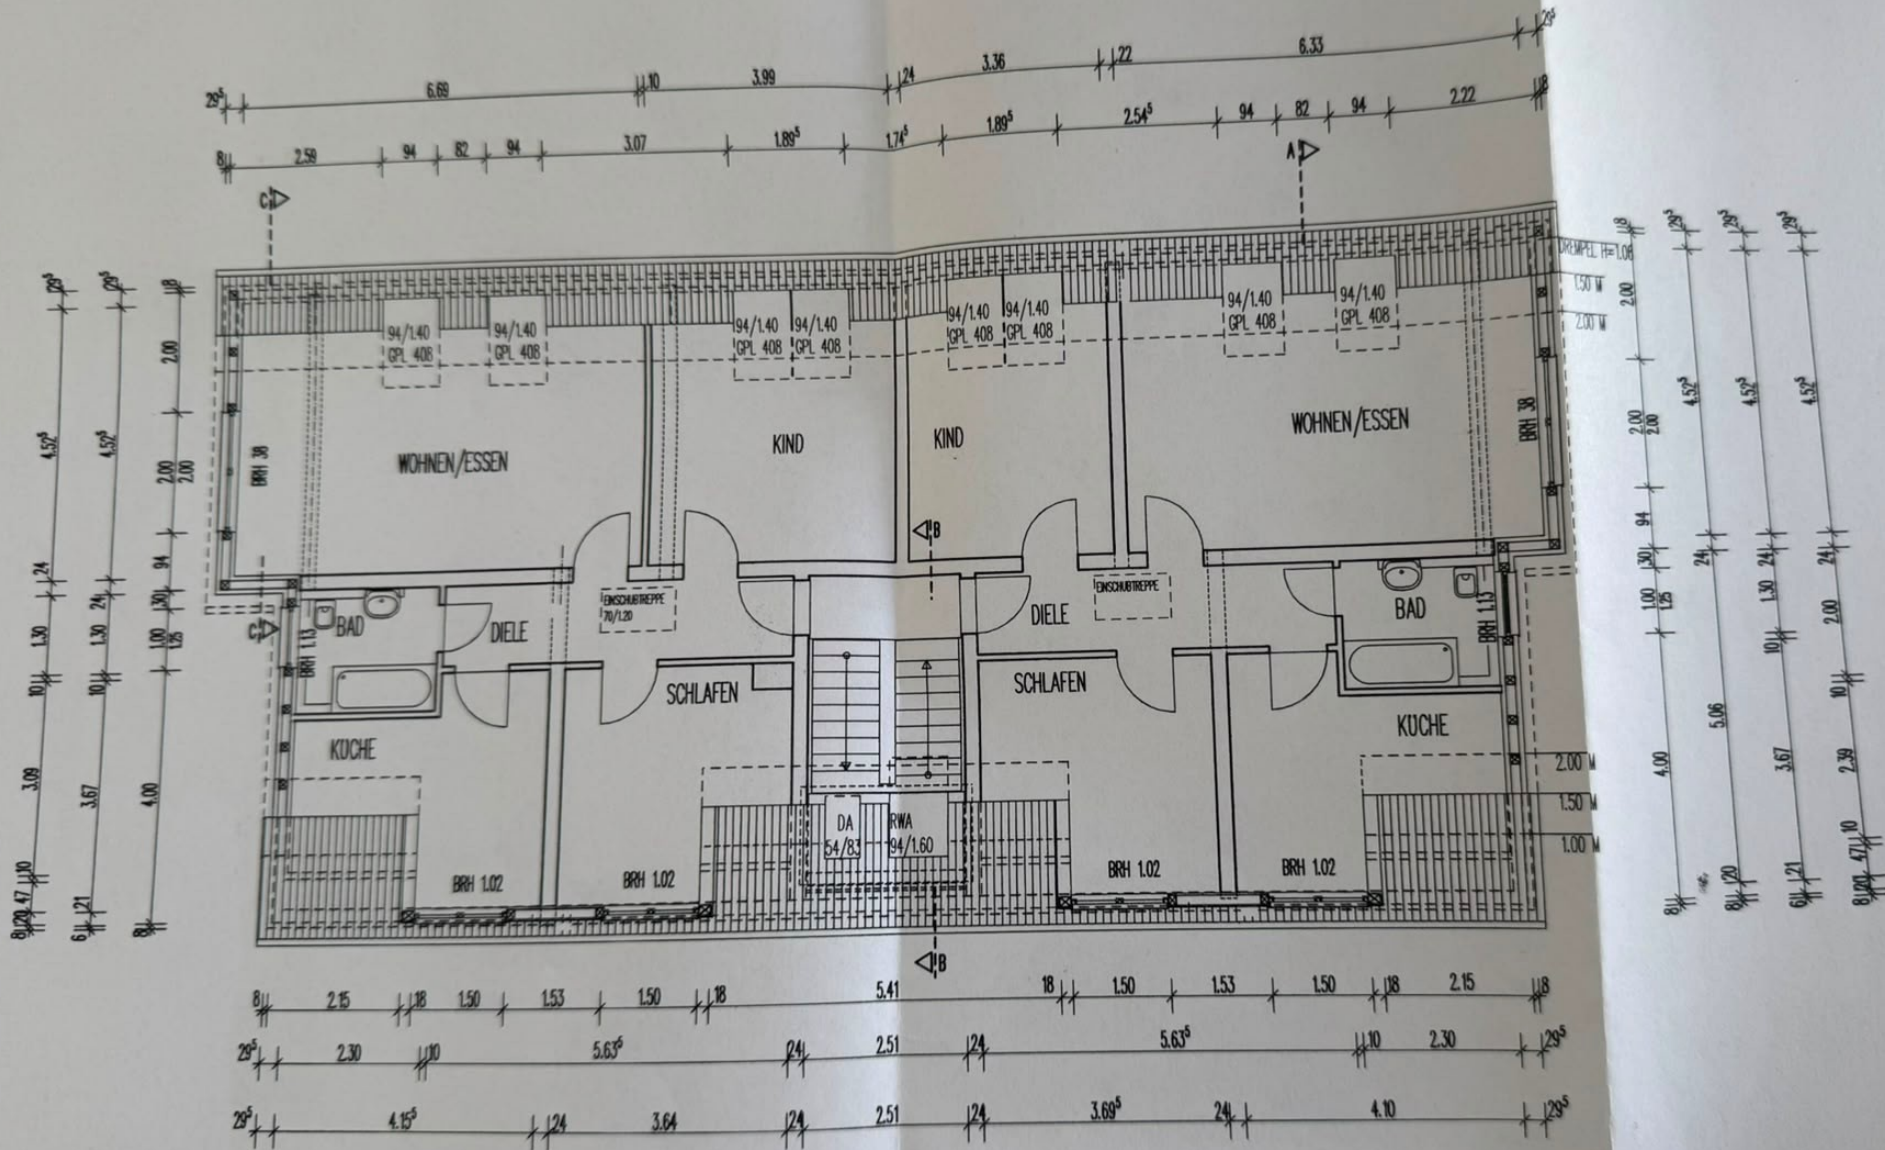

B A

AUFS
FAMIL
WOHN

AM W
58 28

DAC

BAUHERR

ARC