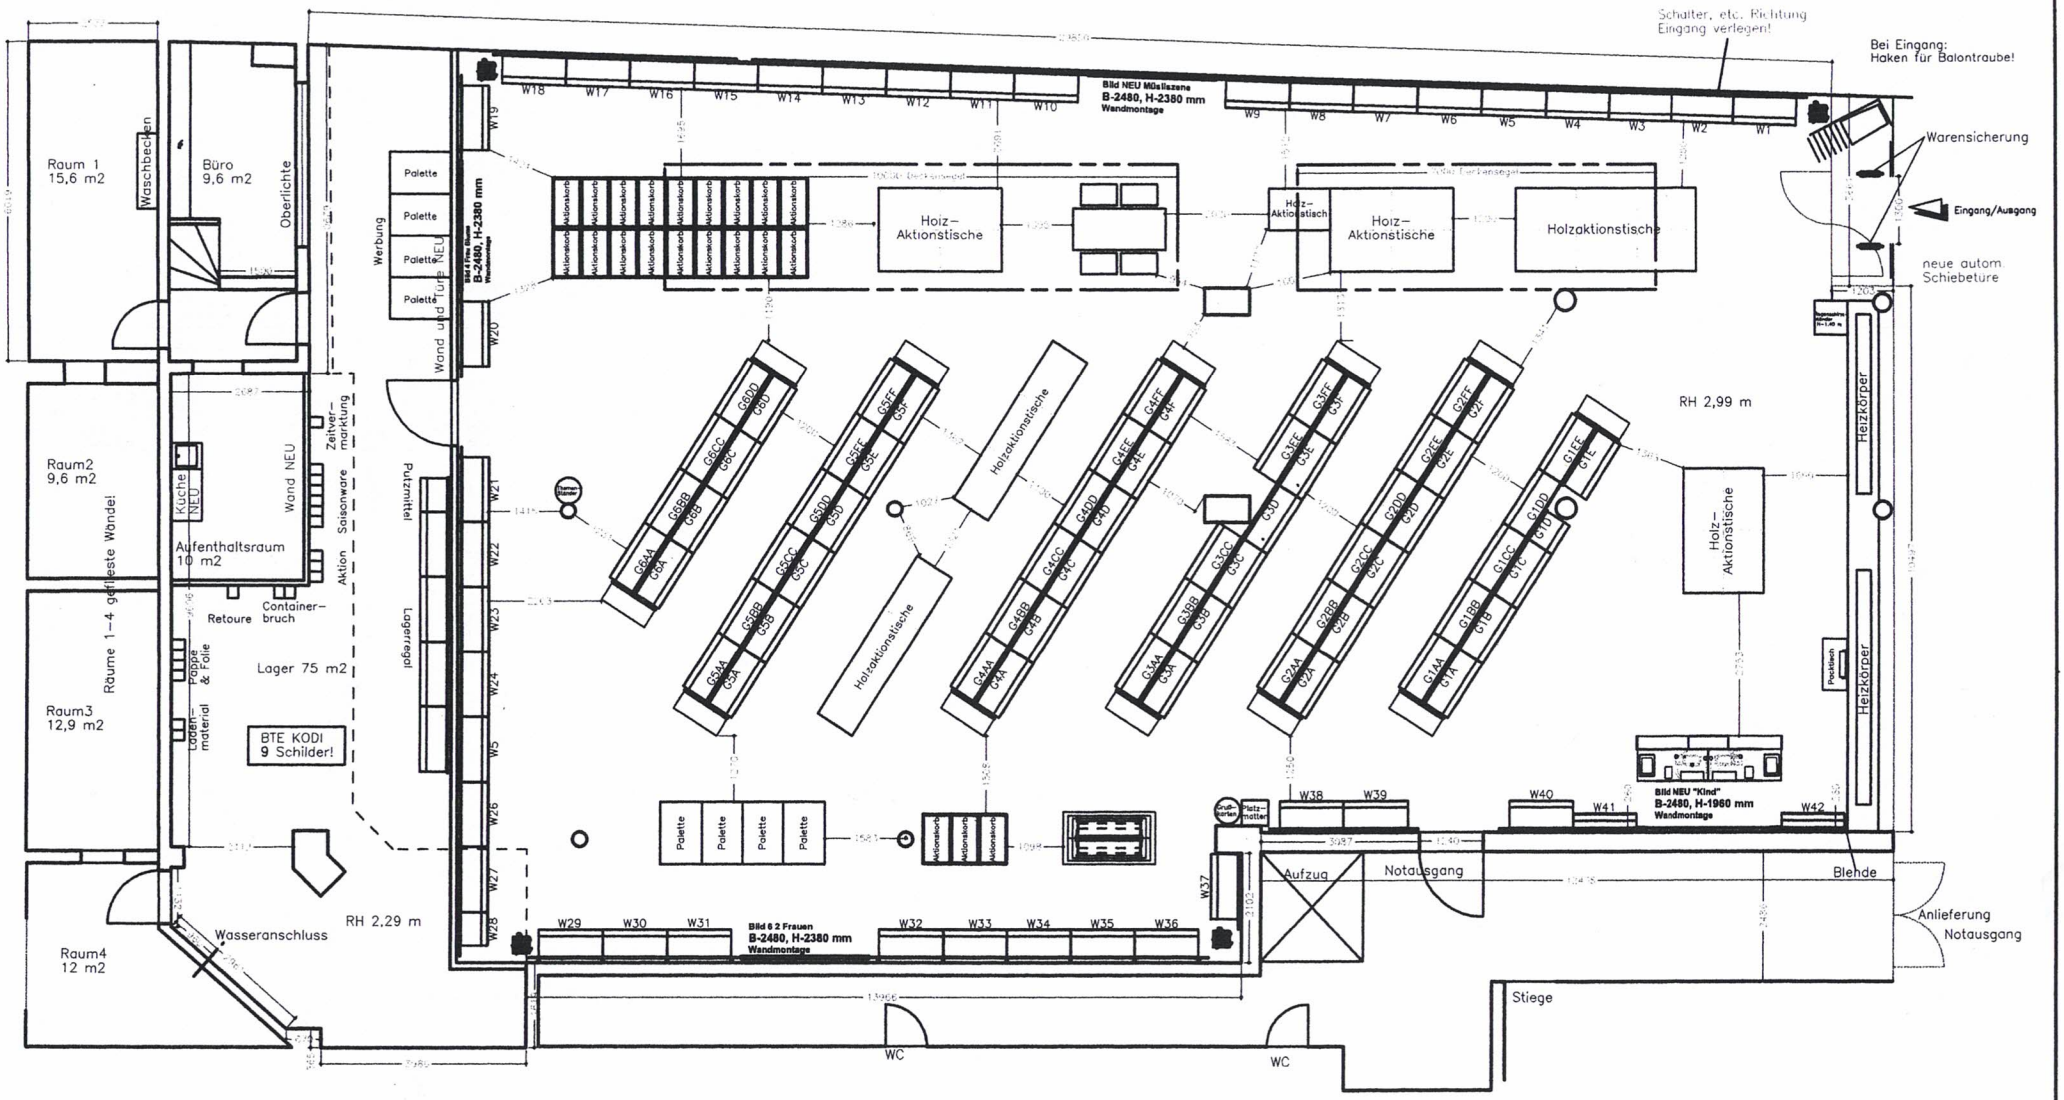

BTE: Lage Aufenthaltsraum, Küche Anschluss?

Beige Perlweiß

41 Achsen Wandregal L–125
1 Achsen Wandregal L–65
64 Achsen Gondel L–125
1 Achsen Gondel L–65
12 Gondelköpfe
21 Aktionskörbe
25 Holztische

Verkaufsfläche ca. 440 m2

- Lüftung
- Deckensegel B–2400 mm
- Neu
- Abbruch
- **Einsicht in das Geschäft!**

KODI

Grundriss Einrichtung
Proj. Ennepetal, Voerder Str.

M: 1 : 50
Znr. KO–6036–01
Gez. AP Gepr.
Dat. 15.01.2014
And. 06.02.2014 ES

STOREBEST Ladeneinrichtungen GmbH
Planung 1 / 4021 Aschach an der Steyr / Austria
Tel (+43) 72 69 / 40 25 - 0
Fax (+43) 72 69 / 40 25 - 22
office@storebest.at
www.storebest.at

Planungs- und Verkaufsbüro:
STOREBEST Ladeneinrichtungen GmbH
Fischeraustraße 59 / 8052 Graz / Austria
Tel (+43) 316 / 68 46 00 - 0
Fax (+43) 316 / 68 46 00 - 22
office@graz.storebest.at
www.storebest.at