
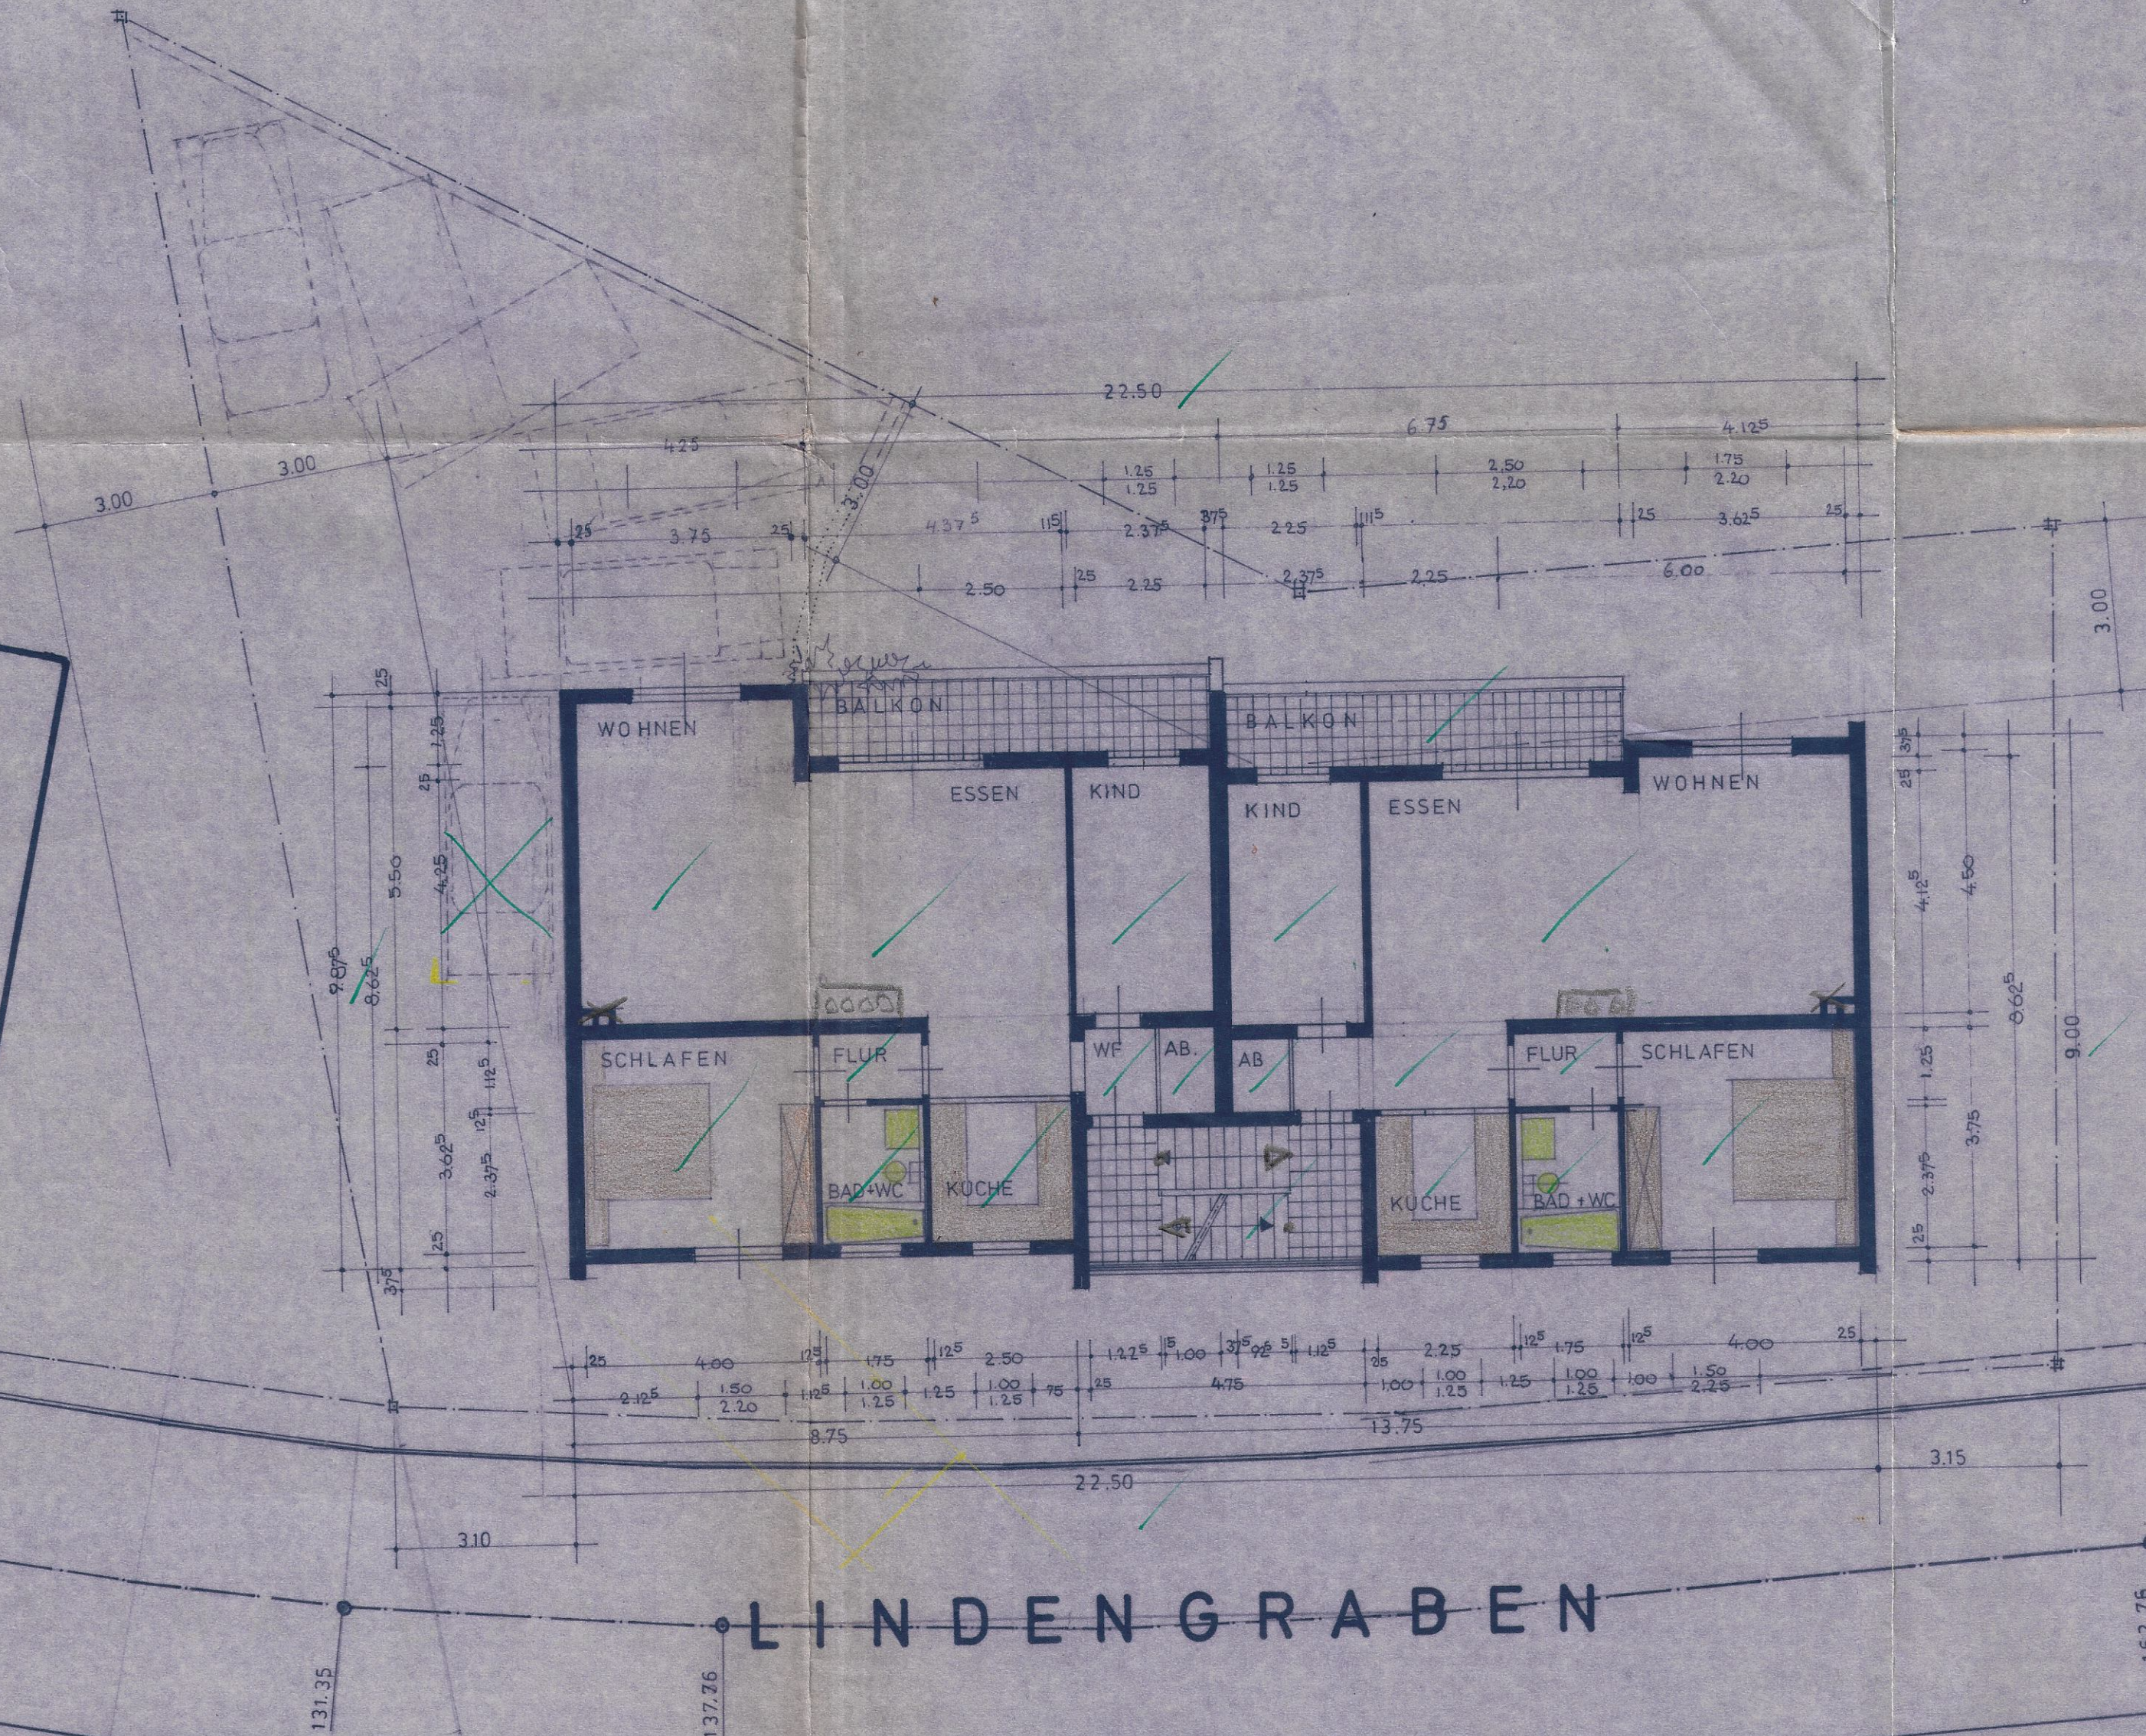


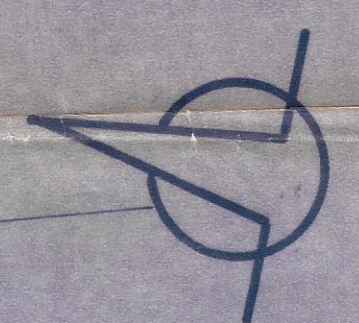

147
125

Bauaufsichtlich geprüft
Zum Bauschein Nr. 248/55 gehörig
Gevelsberg, den 7. 8. 1975
Der Stadtdirektor
im Auftrage
Schulz
Schulz

Hat beim GAA
vorgelegen am 22.05.75
Stimmt mit dem Original überein

Die Abmessungen und die Güte
der tragenden Konstruktionsteile
sind der geprüften statischen Be-
rechnung zu entnehmen.

Hat bei der stat. Prüfung vorgelegen

BAUHERR	PETER KAPFENBERGER KAUFMANN		
BAUWERK	MEHRFAMILIEN WOHNHAUS		
BAUORT	5820 GEVELSBERG LINDENGRABEN		
BAUTEIL	GRUNDRISS DER WOHNGESCHOSSE		
GEZEICHNET		DATUM 02.04.75	M = 1:50
GEÄNDERT		BAUHERR <i>per Kapfenberger</i>	
ARCHITEKT WERNER KNAUTH			
5820 GEVELSBERG, Im Eickelskamp 7, Telefon 02332 10738			